


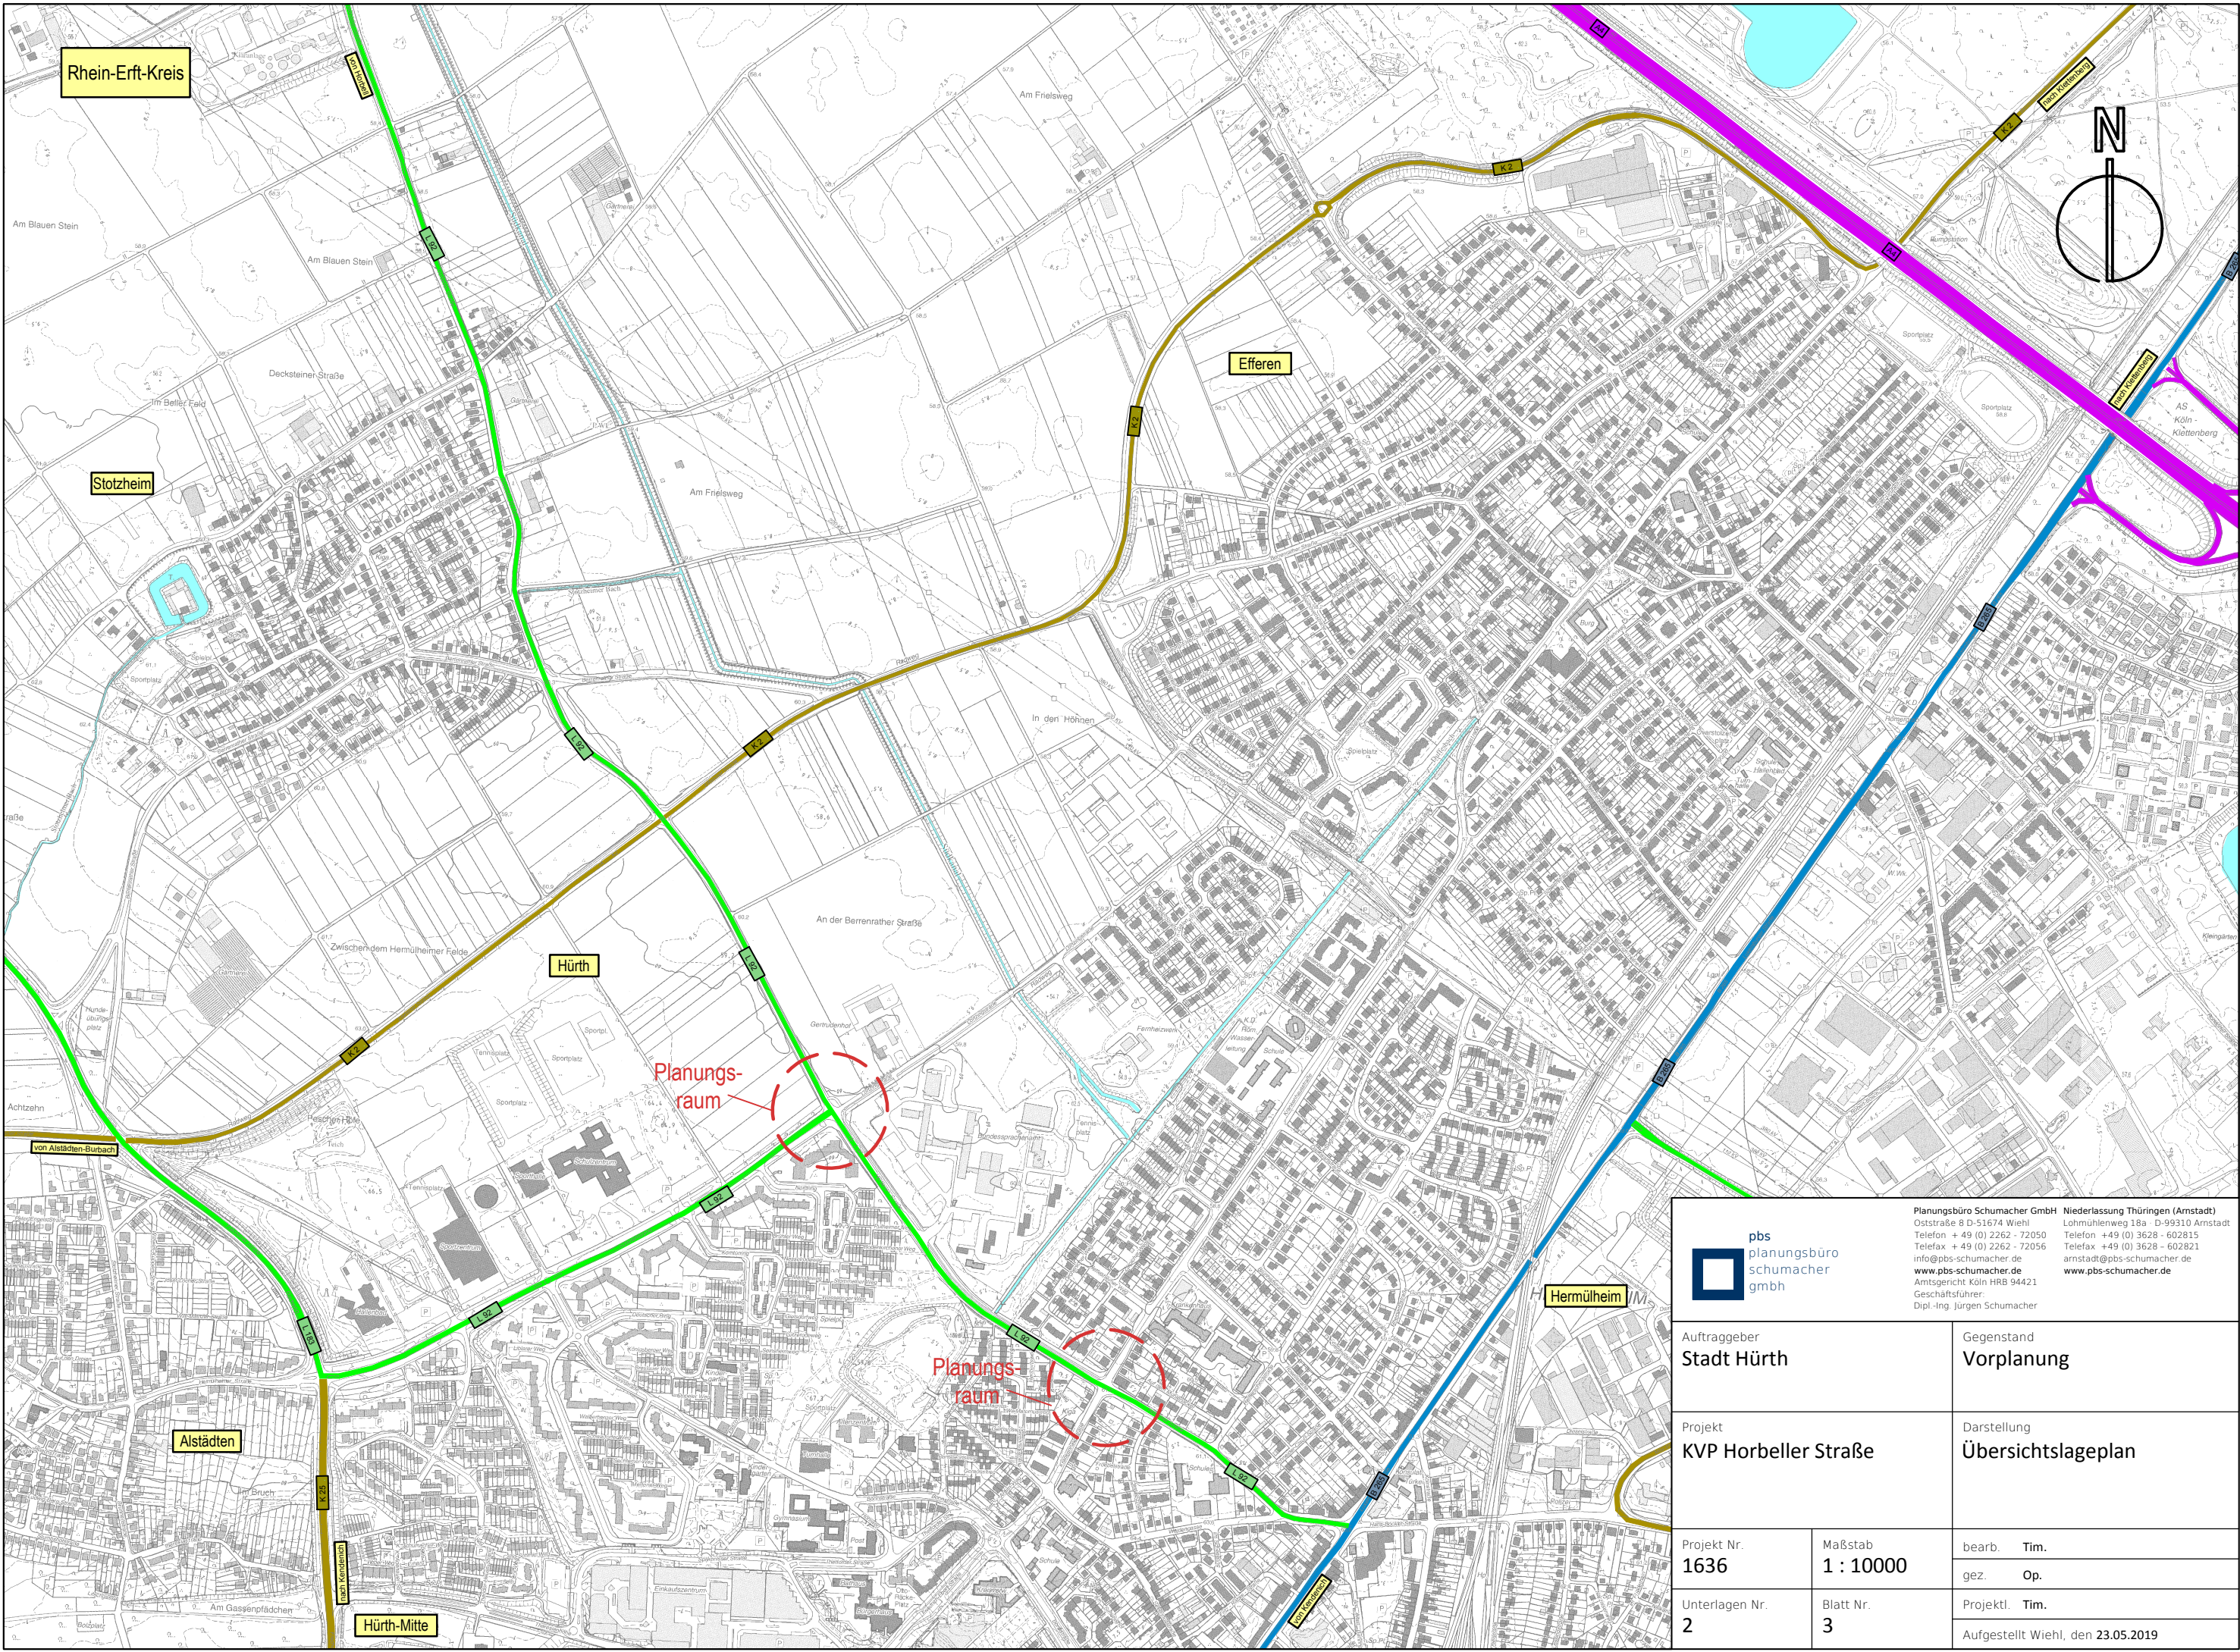

pbs planungsbüro schumacher gmbh Planungsbüro Schumacher GmbH Oststraße 8 D-51674 Wiehl Telefon + 49 (0) 2262 - 72050 Telefax + 49 (0) 2262 - 72056 info@pbs-schumacher.de www.pbs-schumacher.de Amtsgericht Köln HRB 94421 Geschäftsführer: Dipl.-Ing. Jürgen Schumacher Niederlassung Thüringen (Arnstadt) Lohnmühlenweg 18a D-99310 Arnstadt Telefon +49 (0) 3628 - 602815 Telefax +49 (0) 3628 - 602821 arnstadt@pbs-schumacher.de www.pbs-schumacher.de			
Auftraggeber Stadt Hürth		Gegenstand Vorplanung	
Projekt KVP Horbeller Straße		Darstellung Übersichtslageplan	
Projekt Nr. 1636	Maßstab 1 : 10000	bearb. Tim.	
		gez. Op.	
Unterlagen Nr. 2	Blatt Nr. 3	Projektl. Tim.	
		Aufgestellt Wiehl, den 23.05.2019	