




Ausbau Baustraße

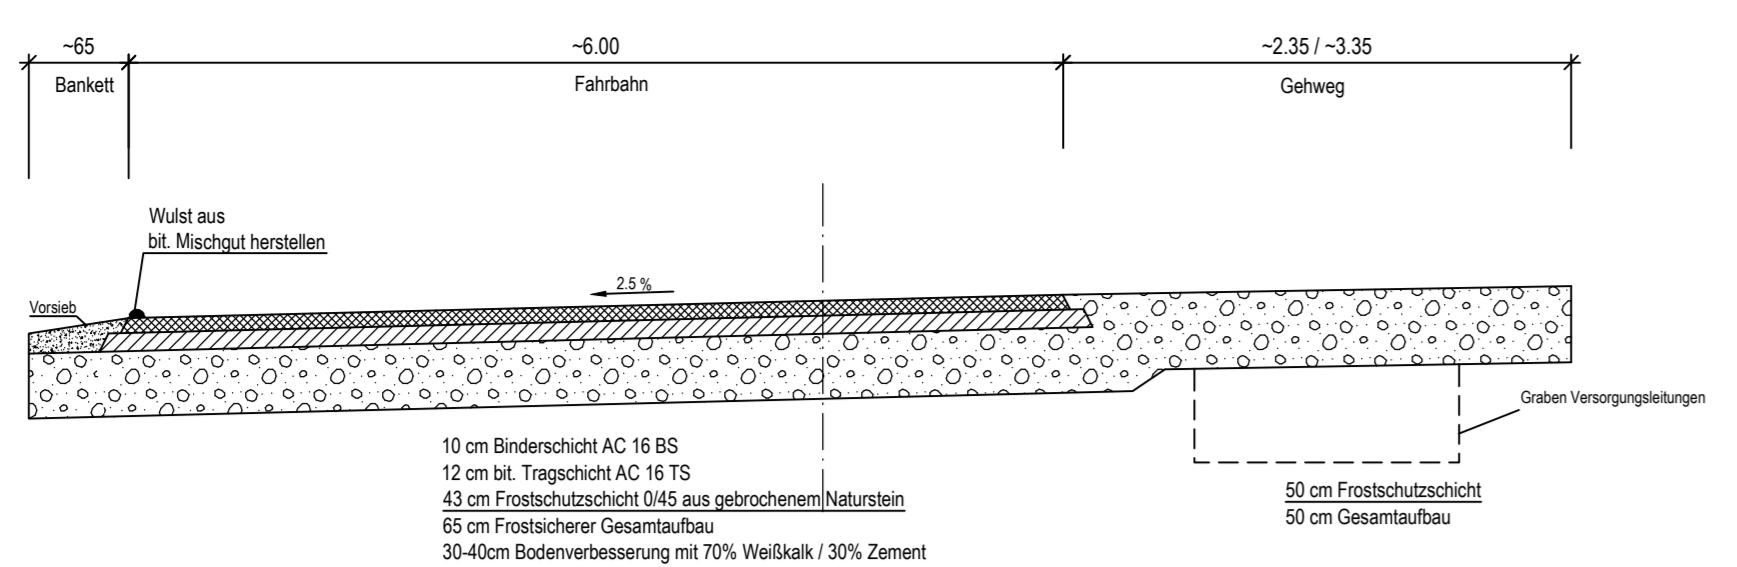


Ausbau Baustraße (Bereich Parkfläche)

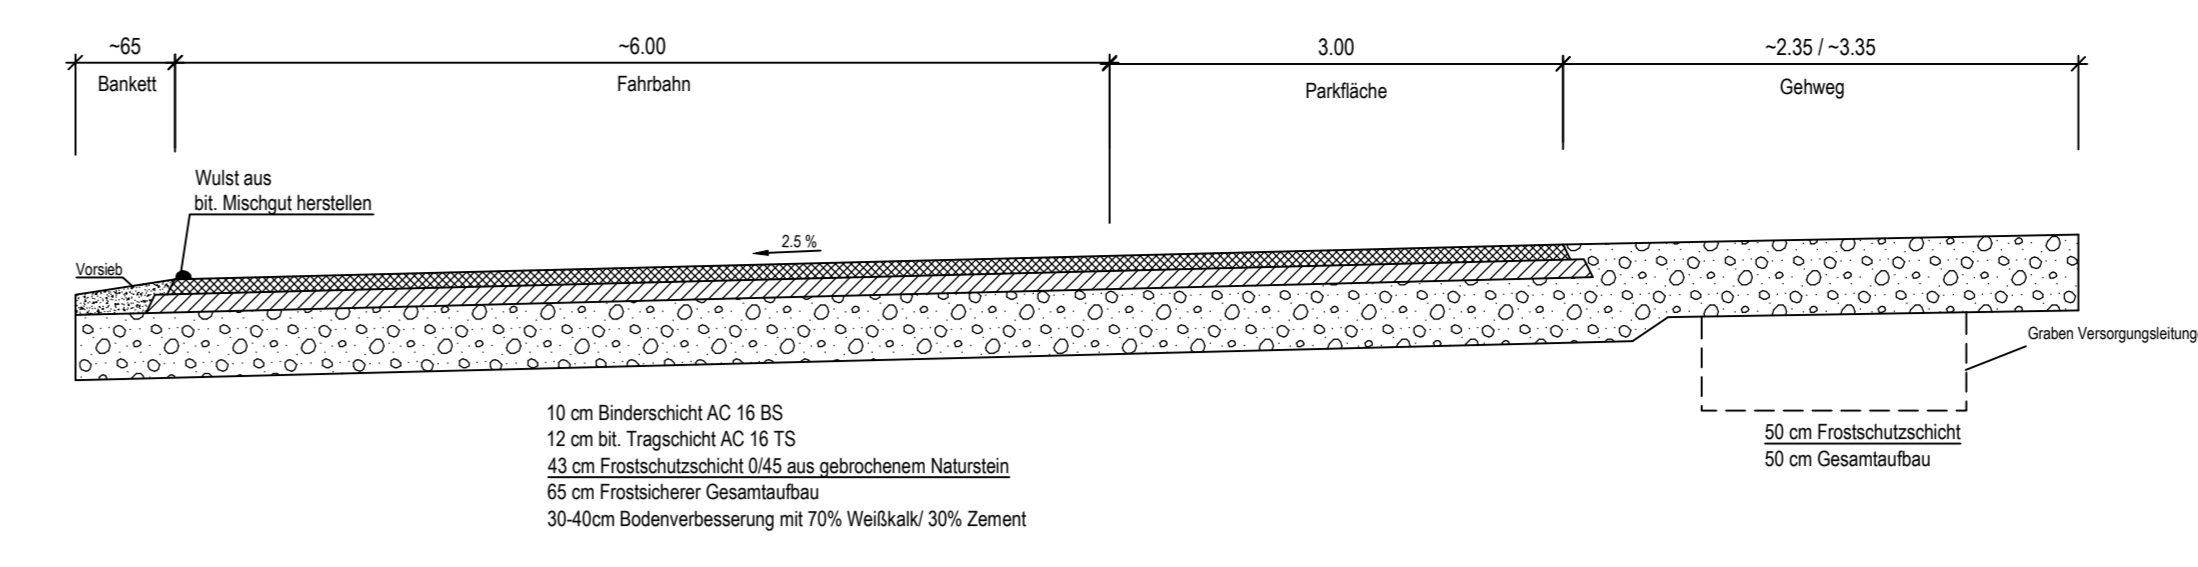


Planstraße A

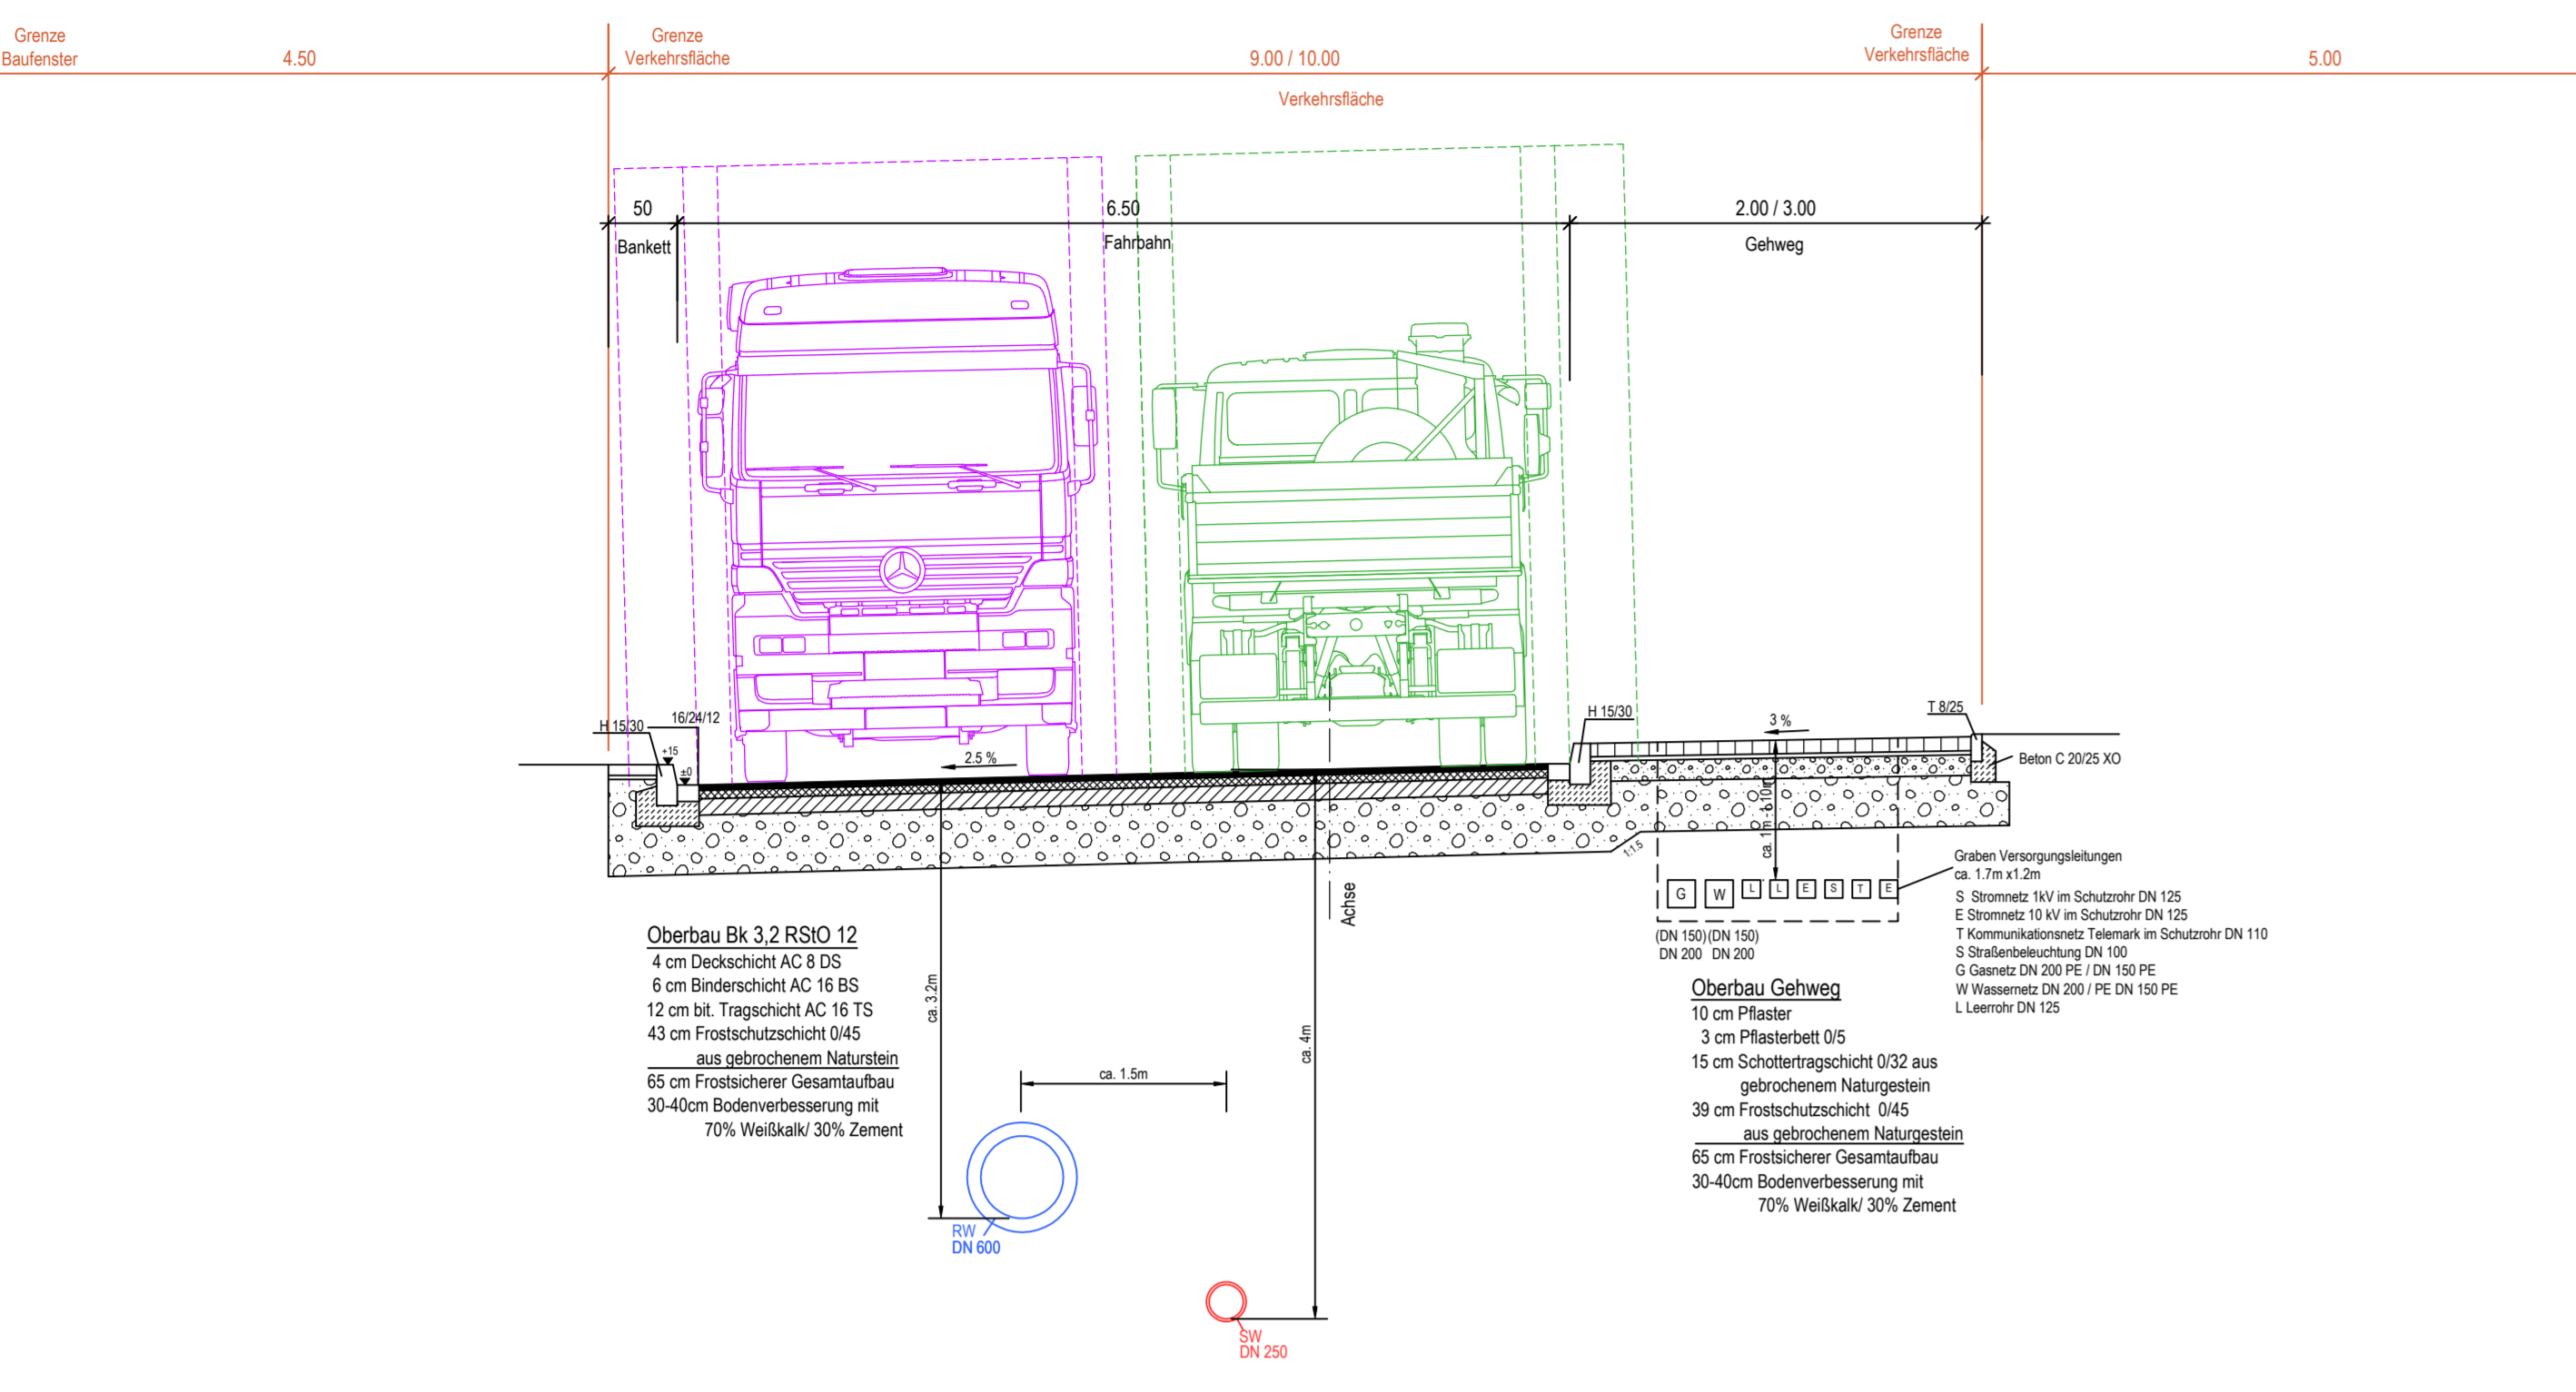


Planstraße A / Parkfläche

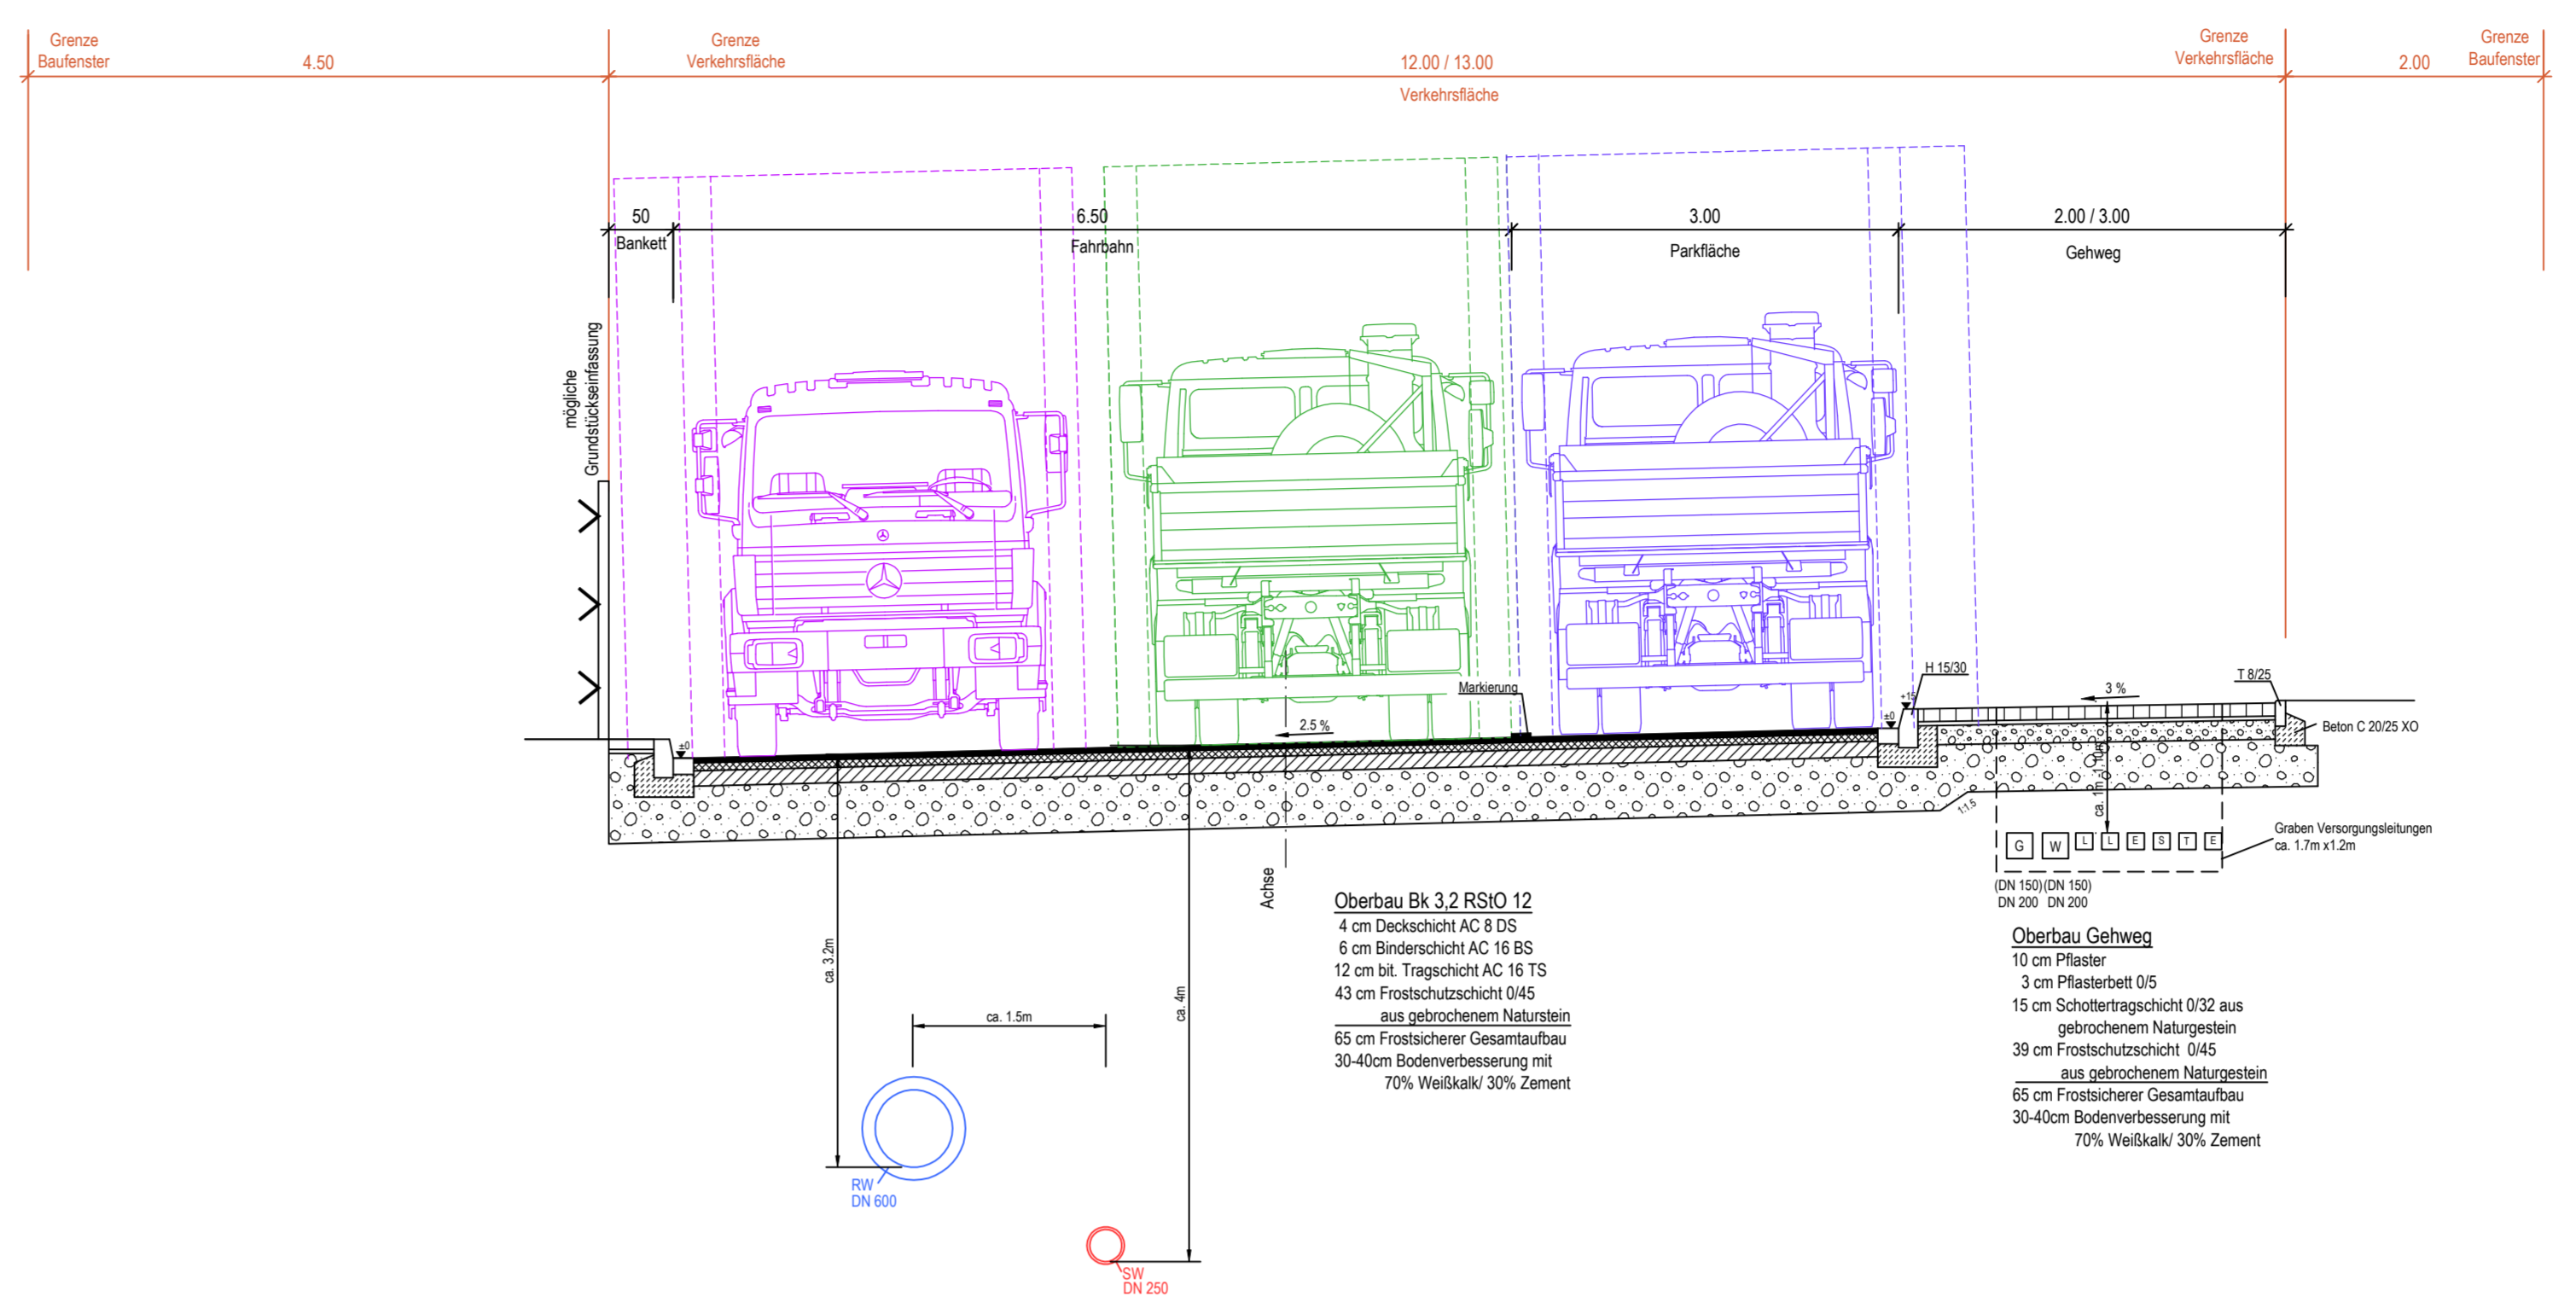


Fußwege

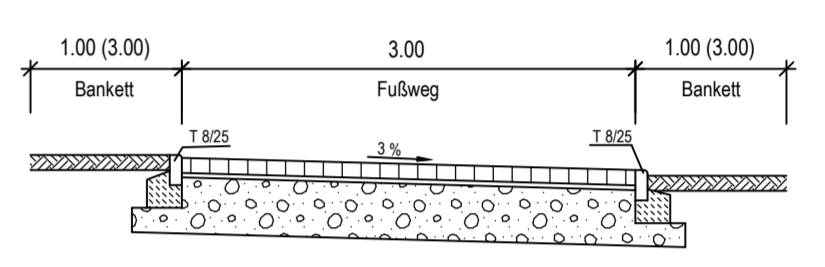


Planstraße B

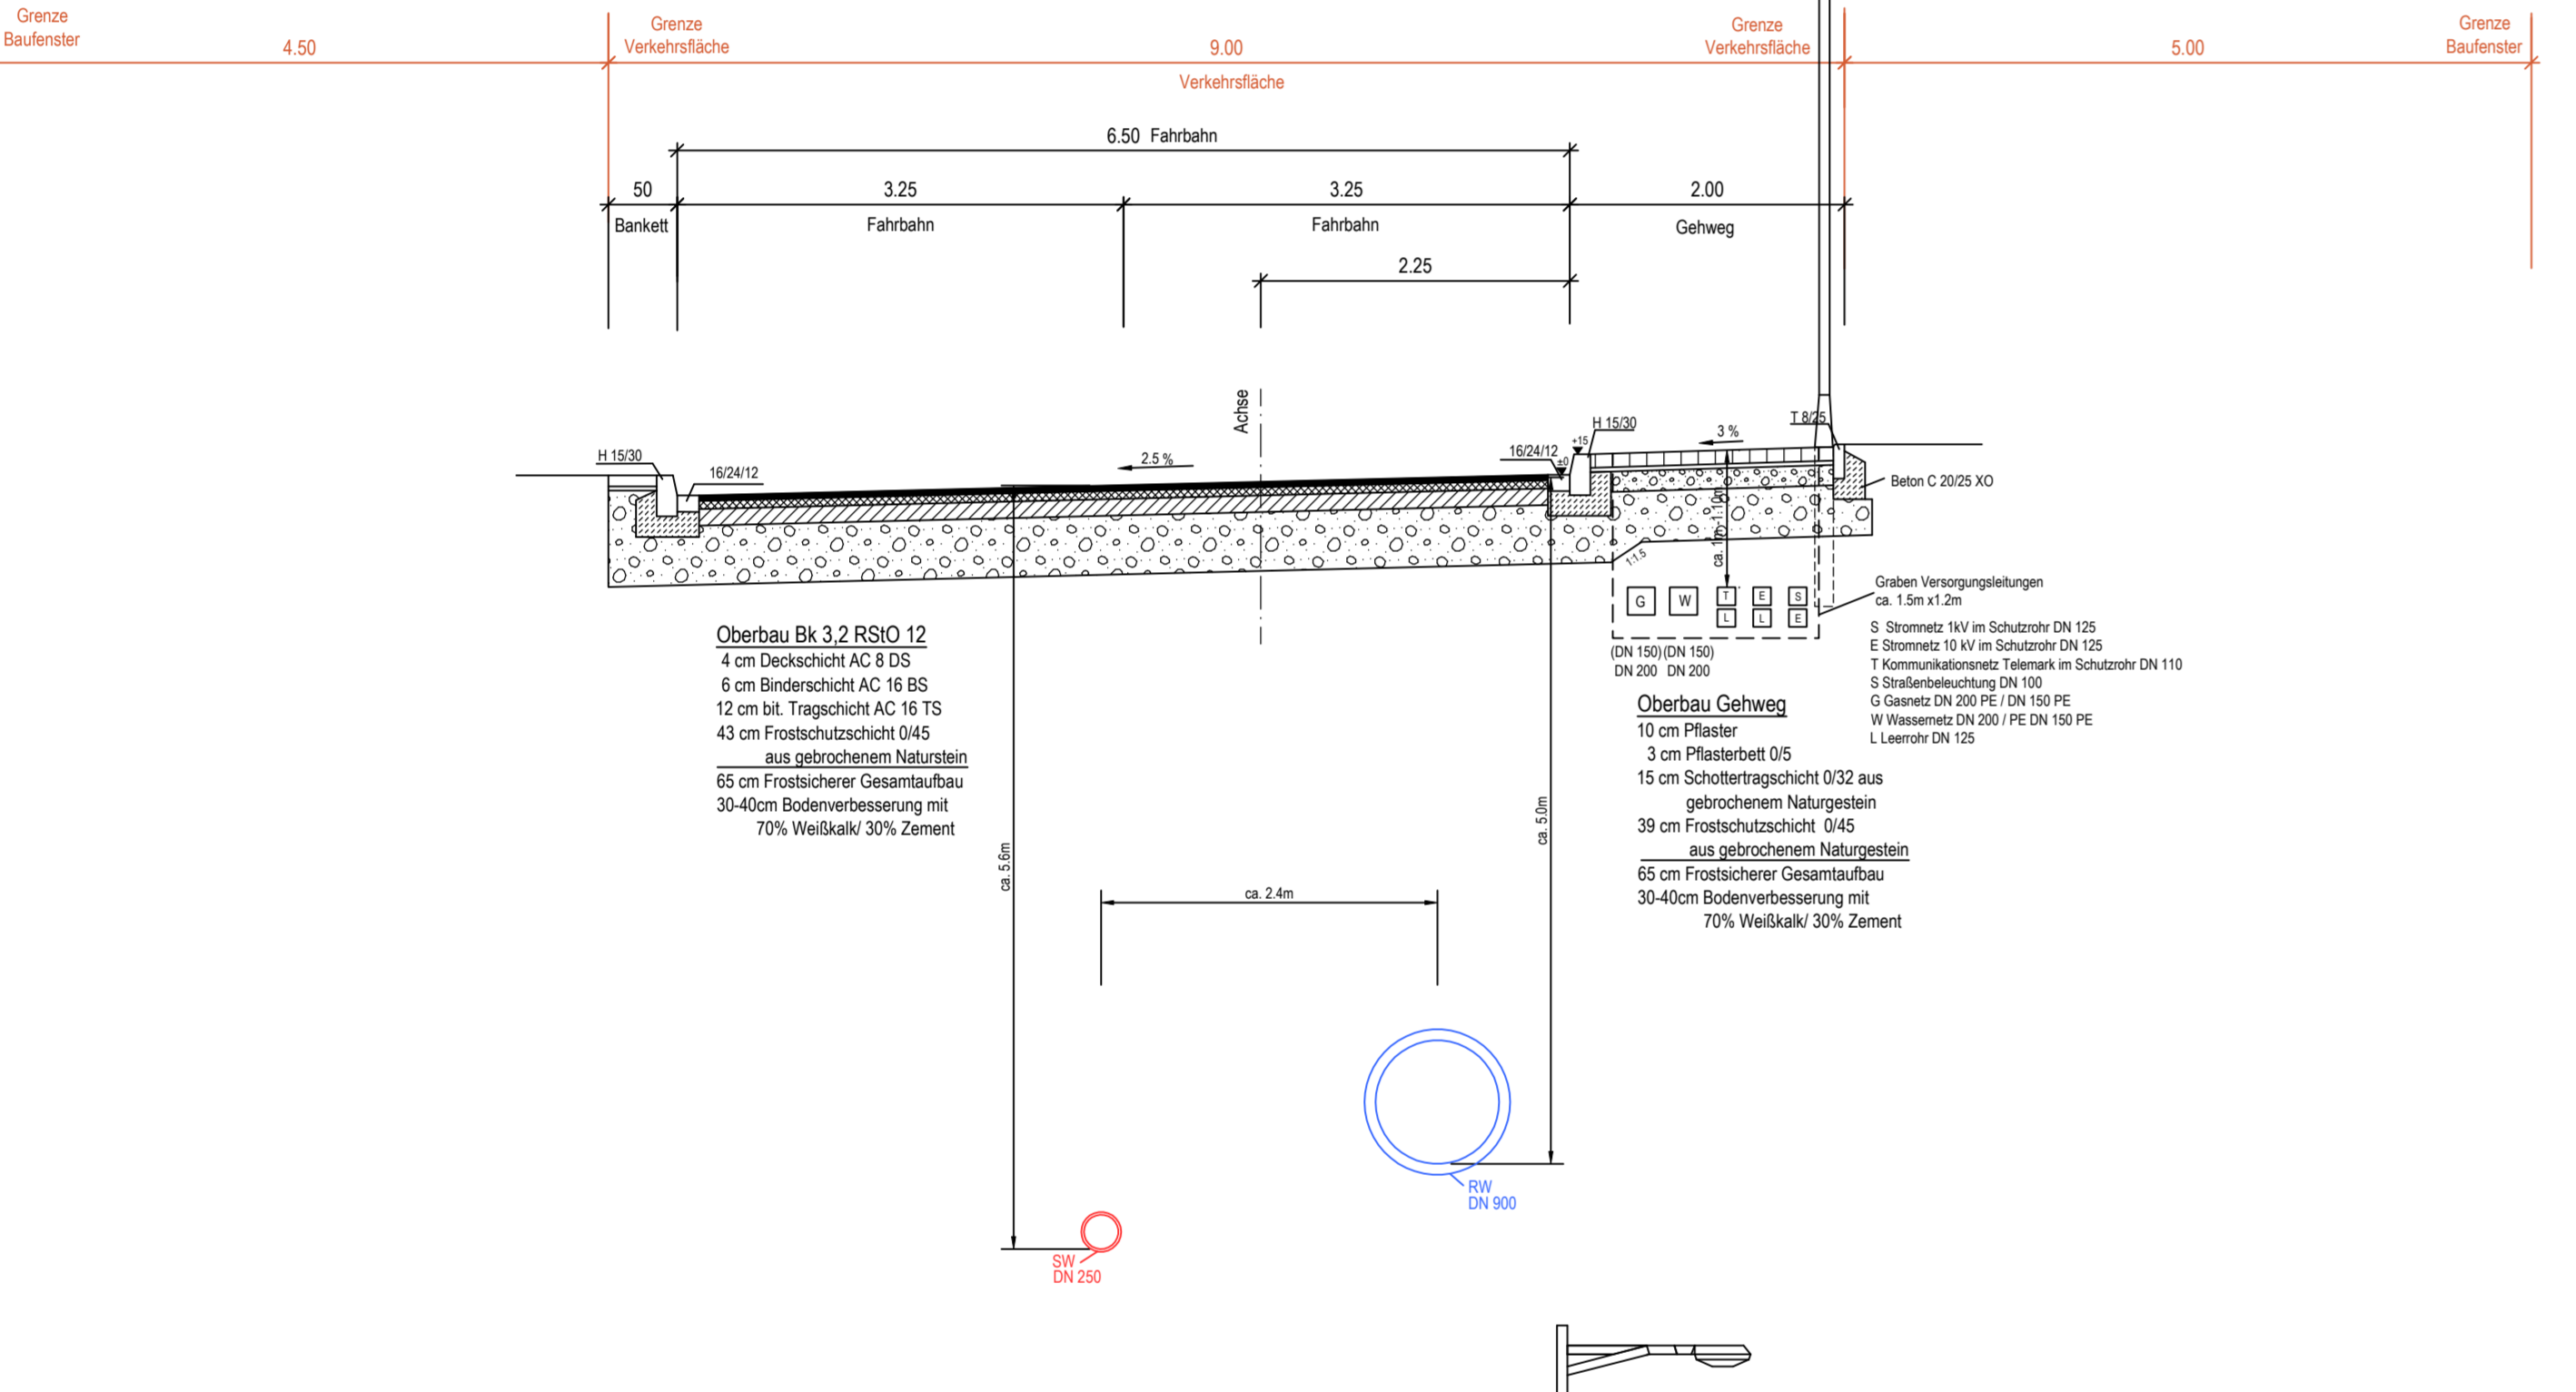


Planstraße B mit Parkfläche

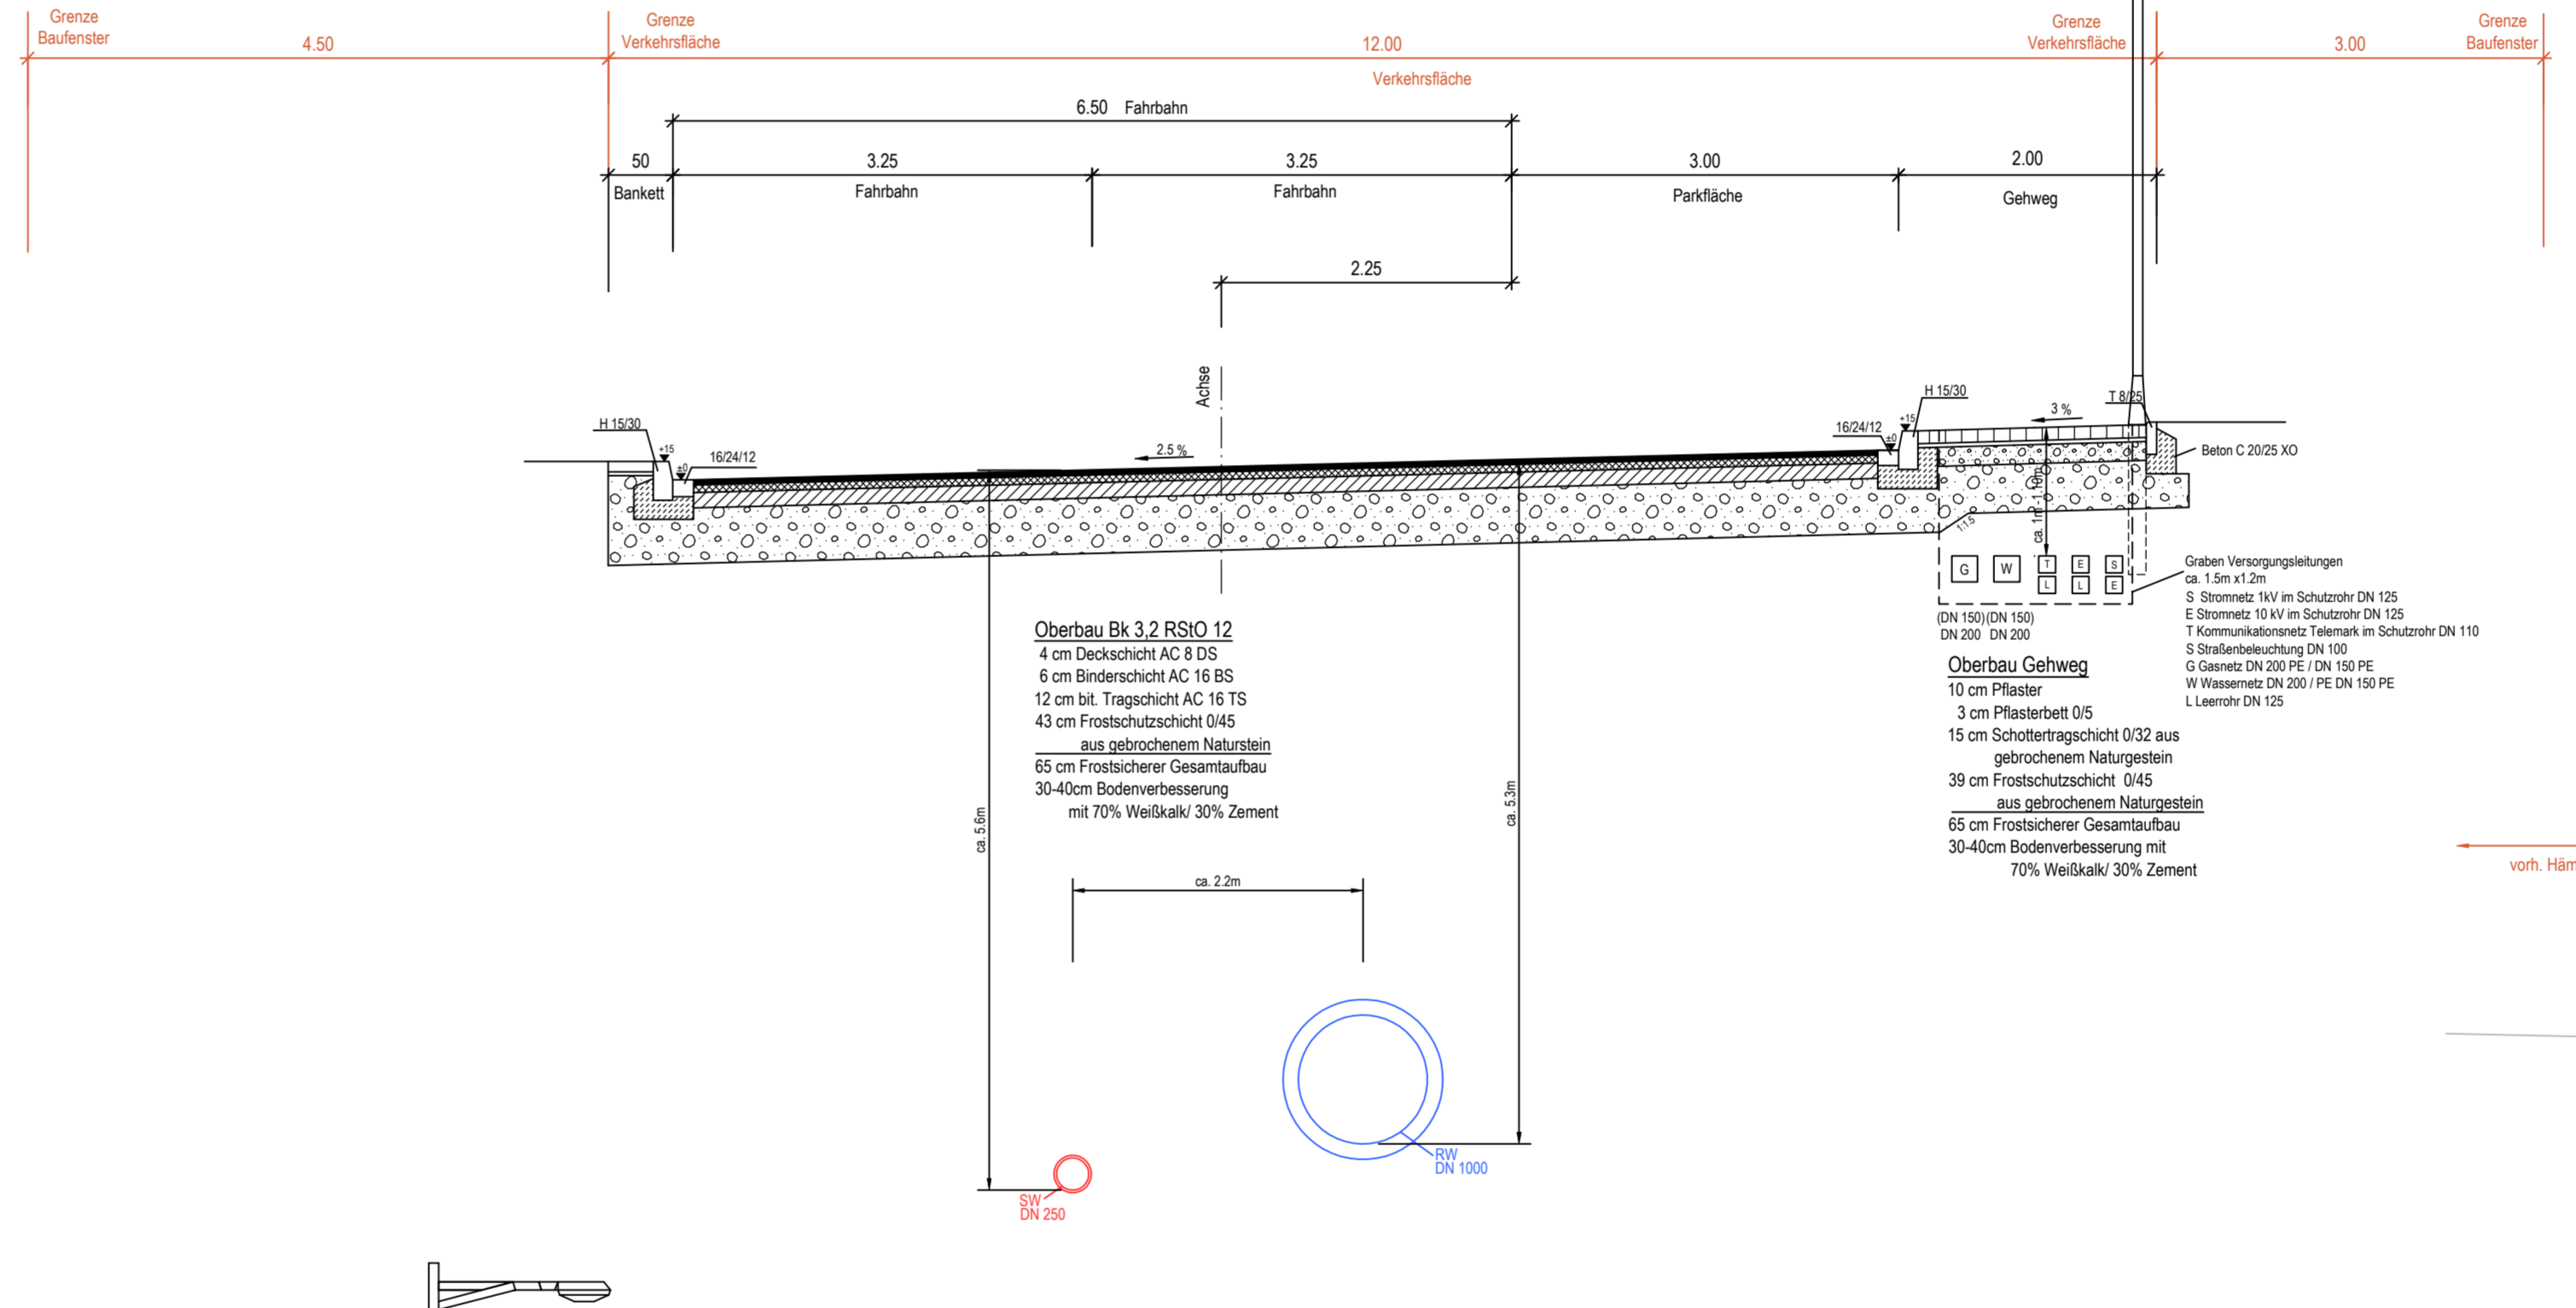


Rad-Gehweg an der Hämmerstr.

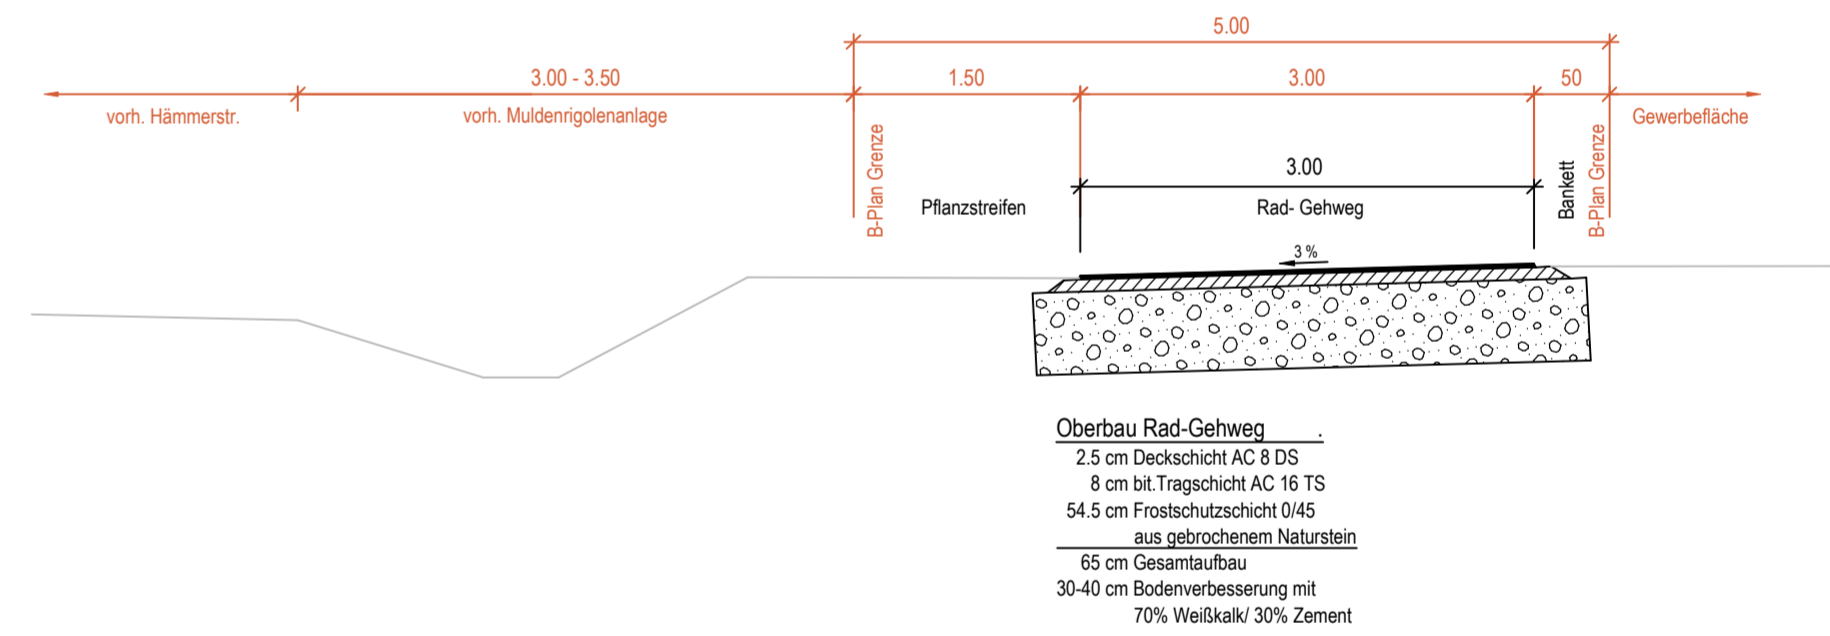

Planstraße D

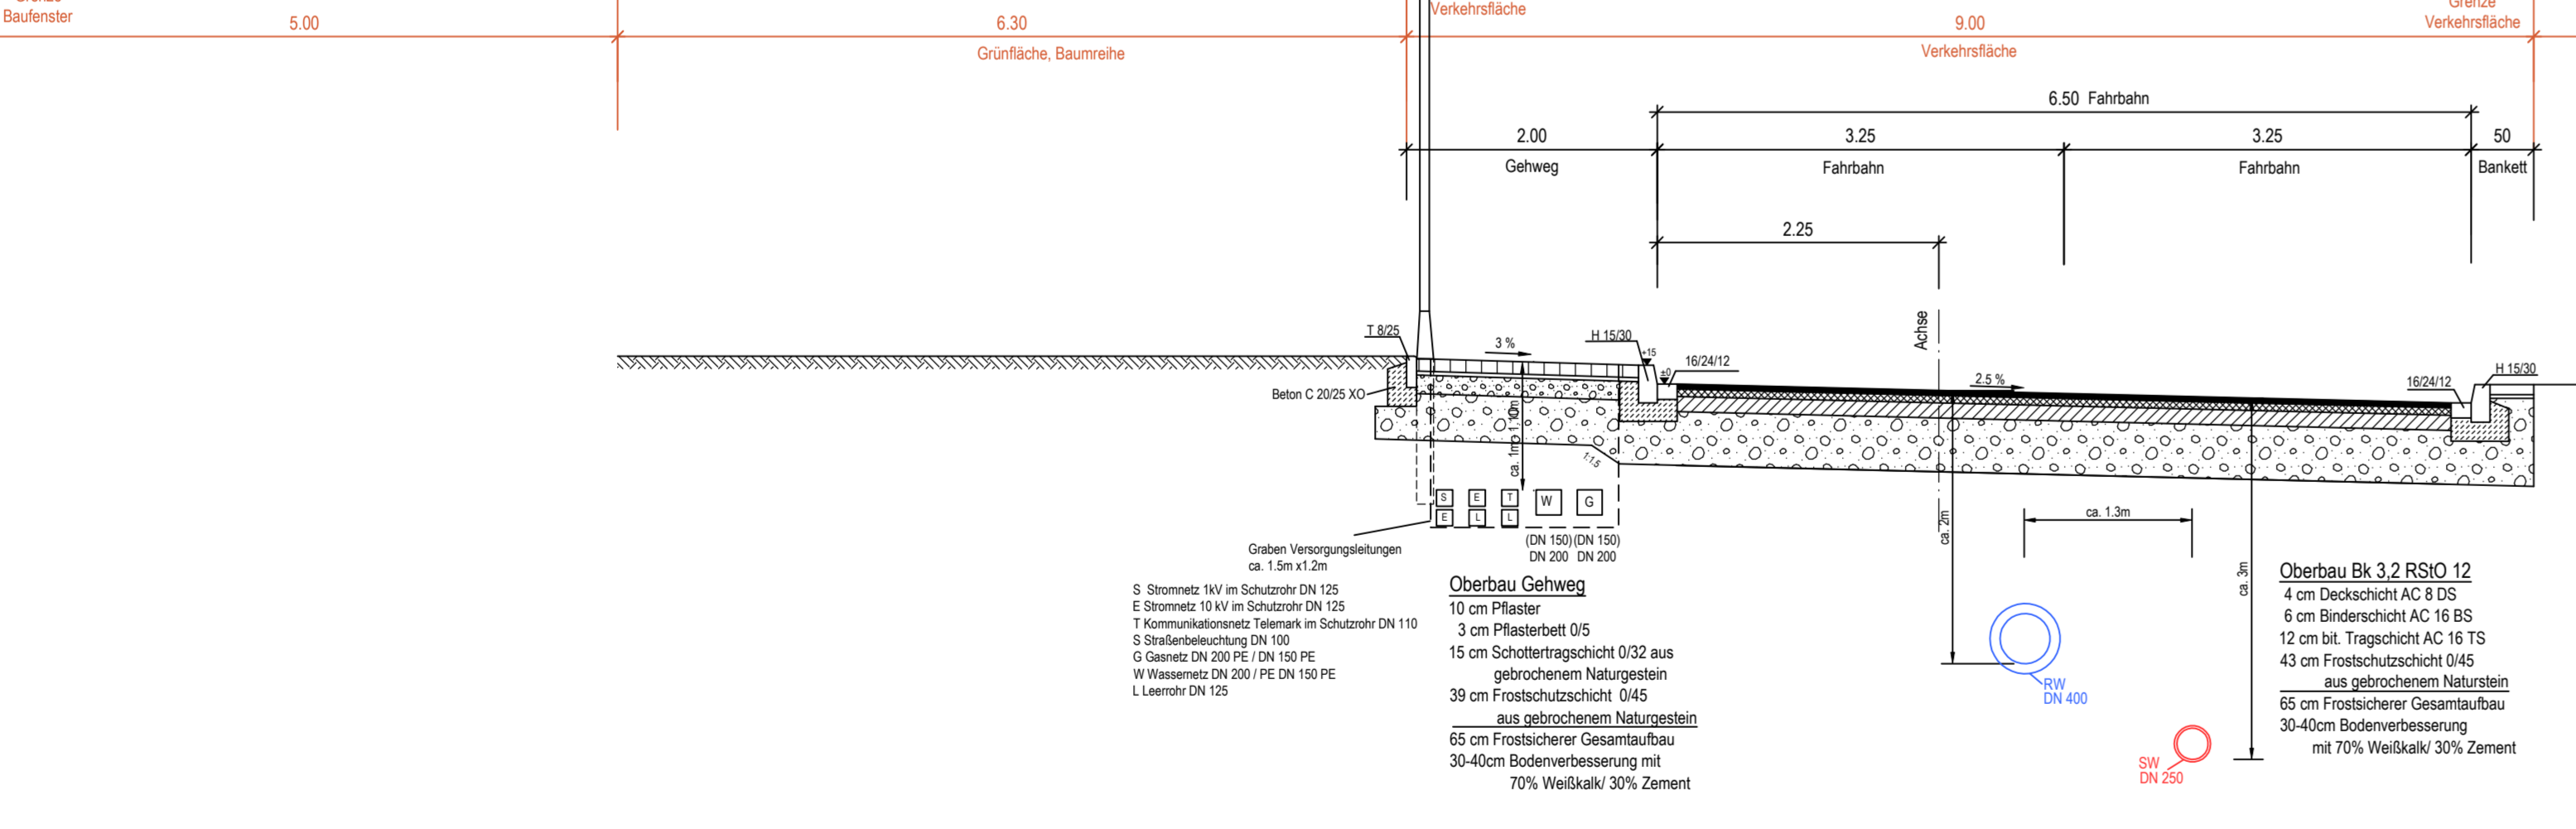


Planstraße D mit Parkfläche

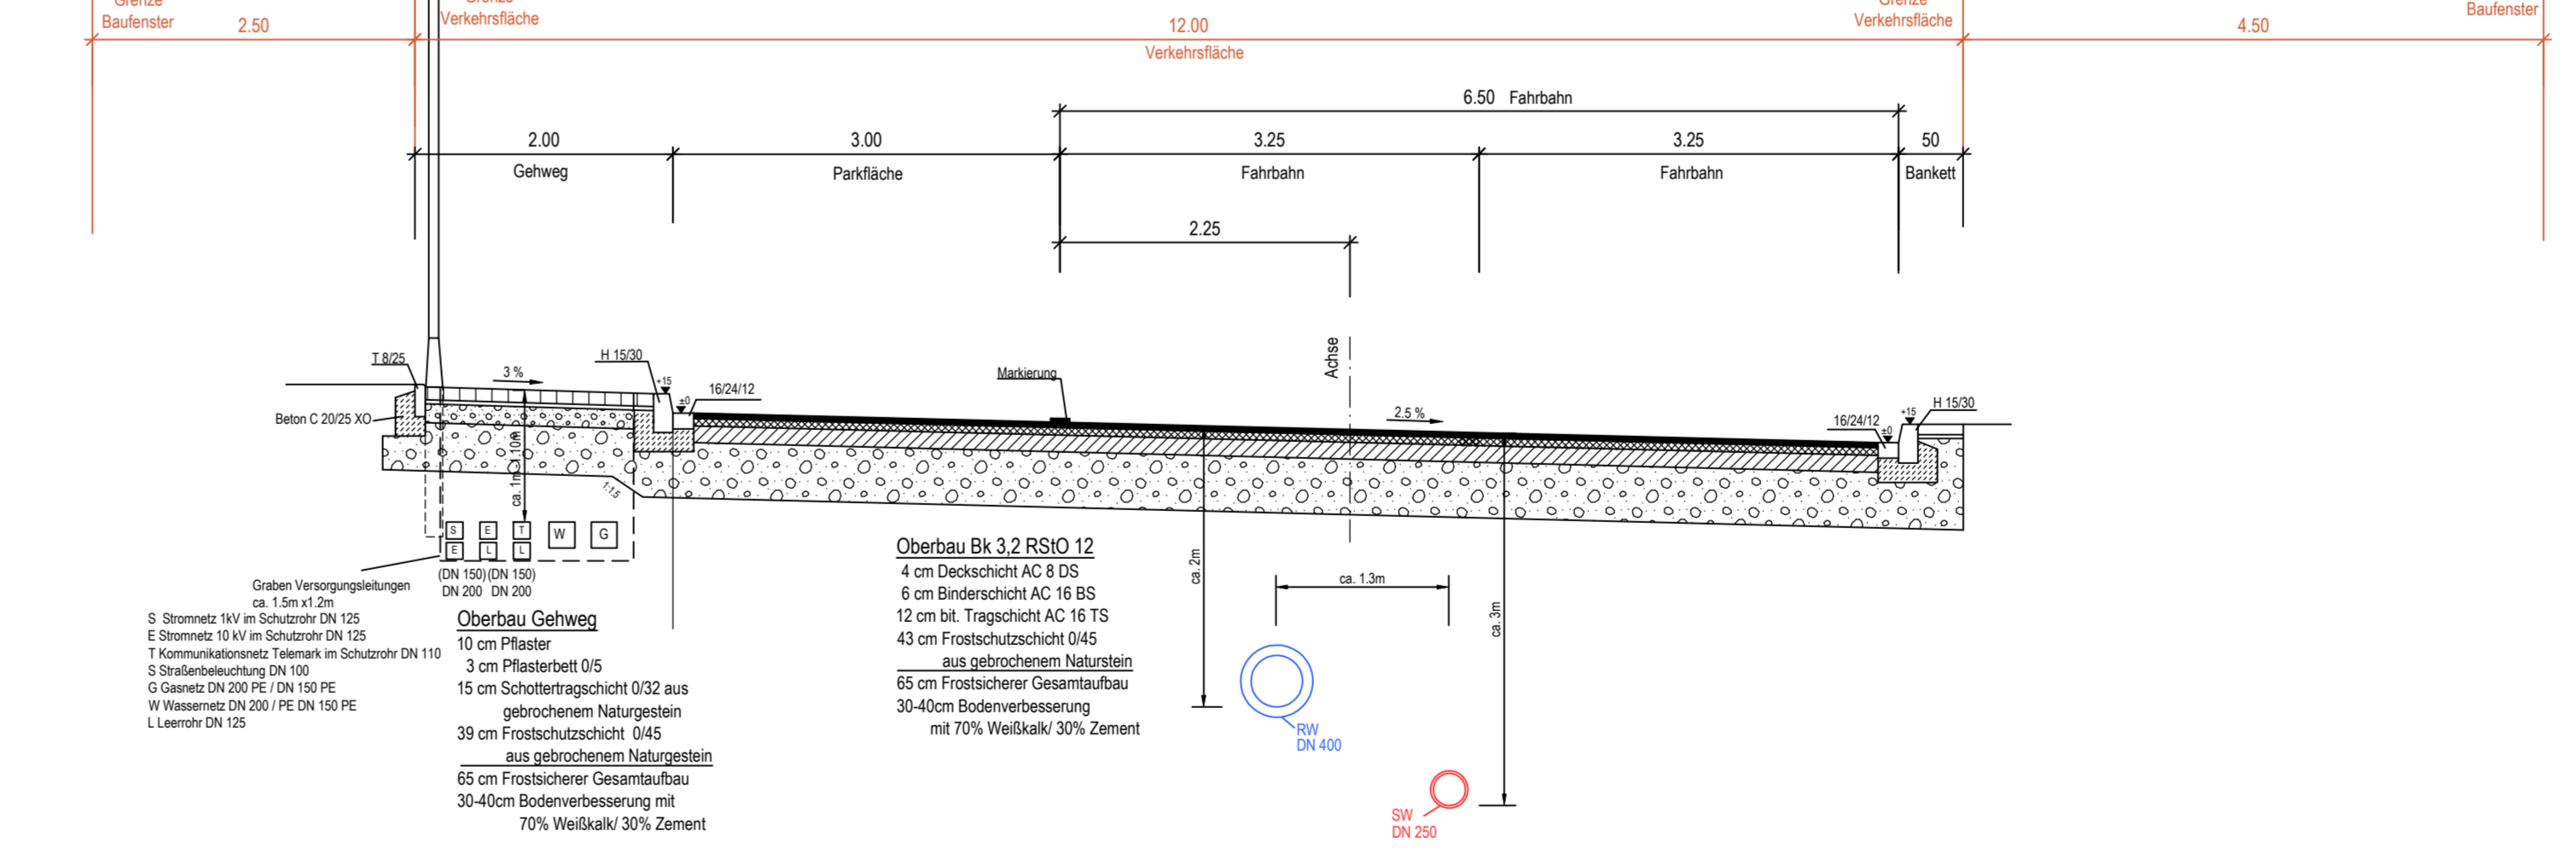


Bemerkung:
Es sind Bodenverbesserungen zusätzlich im
Kanalgaben erforderlich


Planstraße C/E

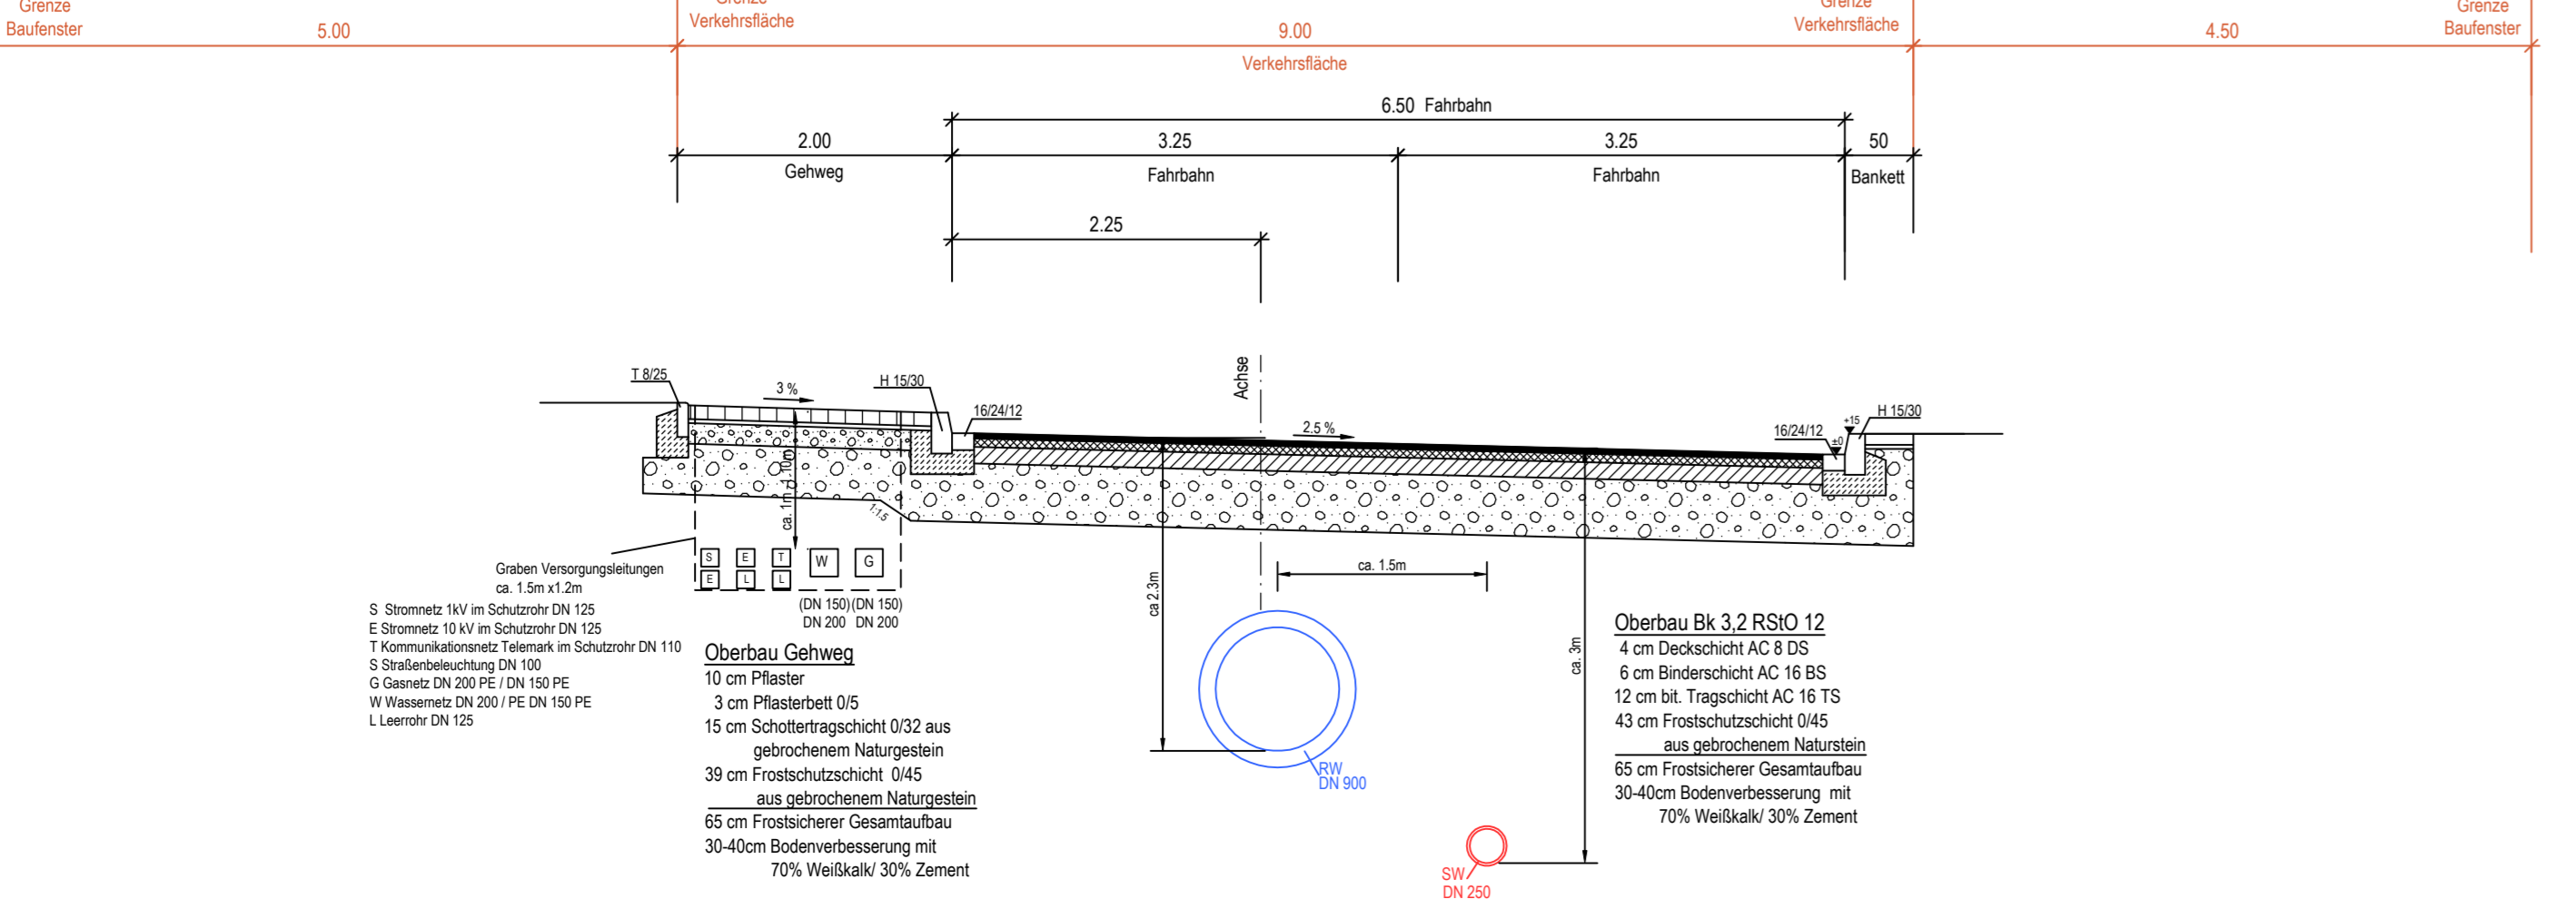

Planstraße C/E mit Parkfläche

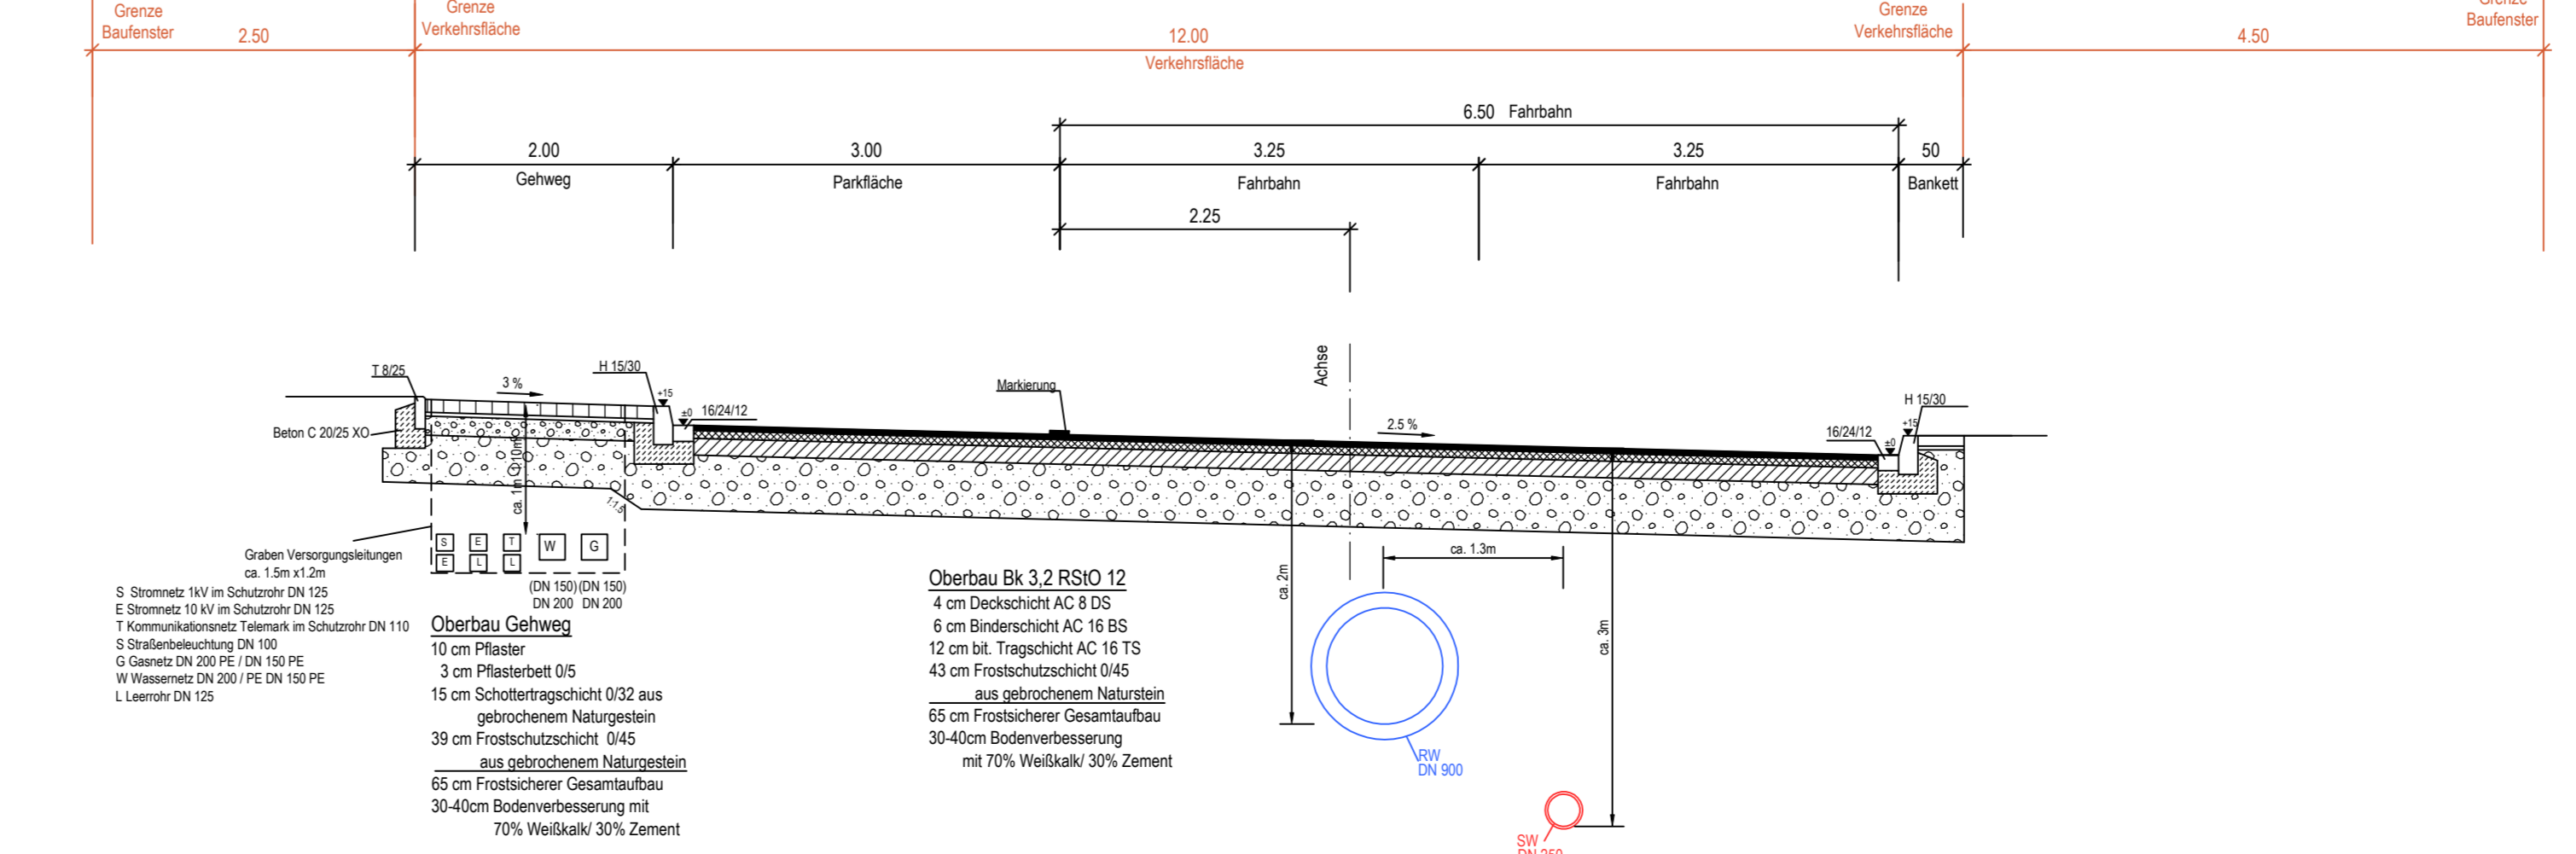

Gehweg im Zufahrtbereich

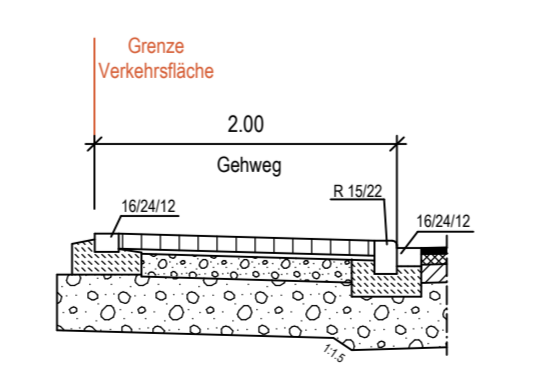

		Planungsbüro Schumacher GmbH Götterstraße 5 32184 Alering Telefon: +49 (0) 5202 - 72000 Telefax: +49 (0) 5202 - 72005 www.pbs-schumacher.de email: info@pbs-schumacher.de Geschäftsführer: Dipl.-Ing. Jürgen Schumacher		Hochbauamt Thüringen (Anstalt) Landratsamt, 99 09315 Arnstadt Telefon: +49 (0) 3602 - 60200 Telefax: +49 (0) 3602 - 60221 email: info@hochbauamt.de www.pbs-schumacher.de	
Auftraggeber: Stadt Menden					
Projekt: Gewerbegebiet "Hämmer II" Menden					
Gegenstand: Entwurfsplanung 2.BA / 3.BA					
Projekt Nr.	Maßstab	Unterlagen Nr.	Blatt Nr.		
1610	1 : 50	5	1		
Darstellung	Blatt Gr. 1:200.87		bearb.	baufeld	
Regelquerschnitt	Draht: 380x19-3,1x3-9w		giz	Dpiz	
	Status	IP	Projekt	Schumacher	
Gesehen / Genehmigt		Aufstellungsdatum: Mend., den 08.07.2020			