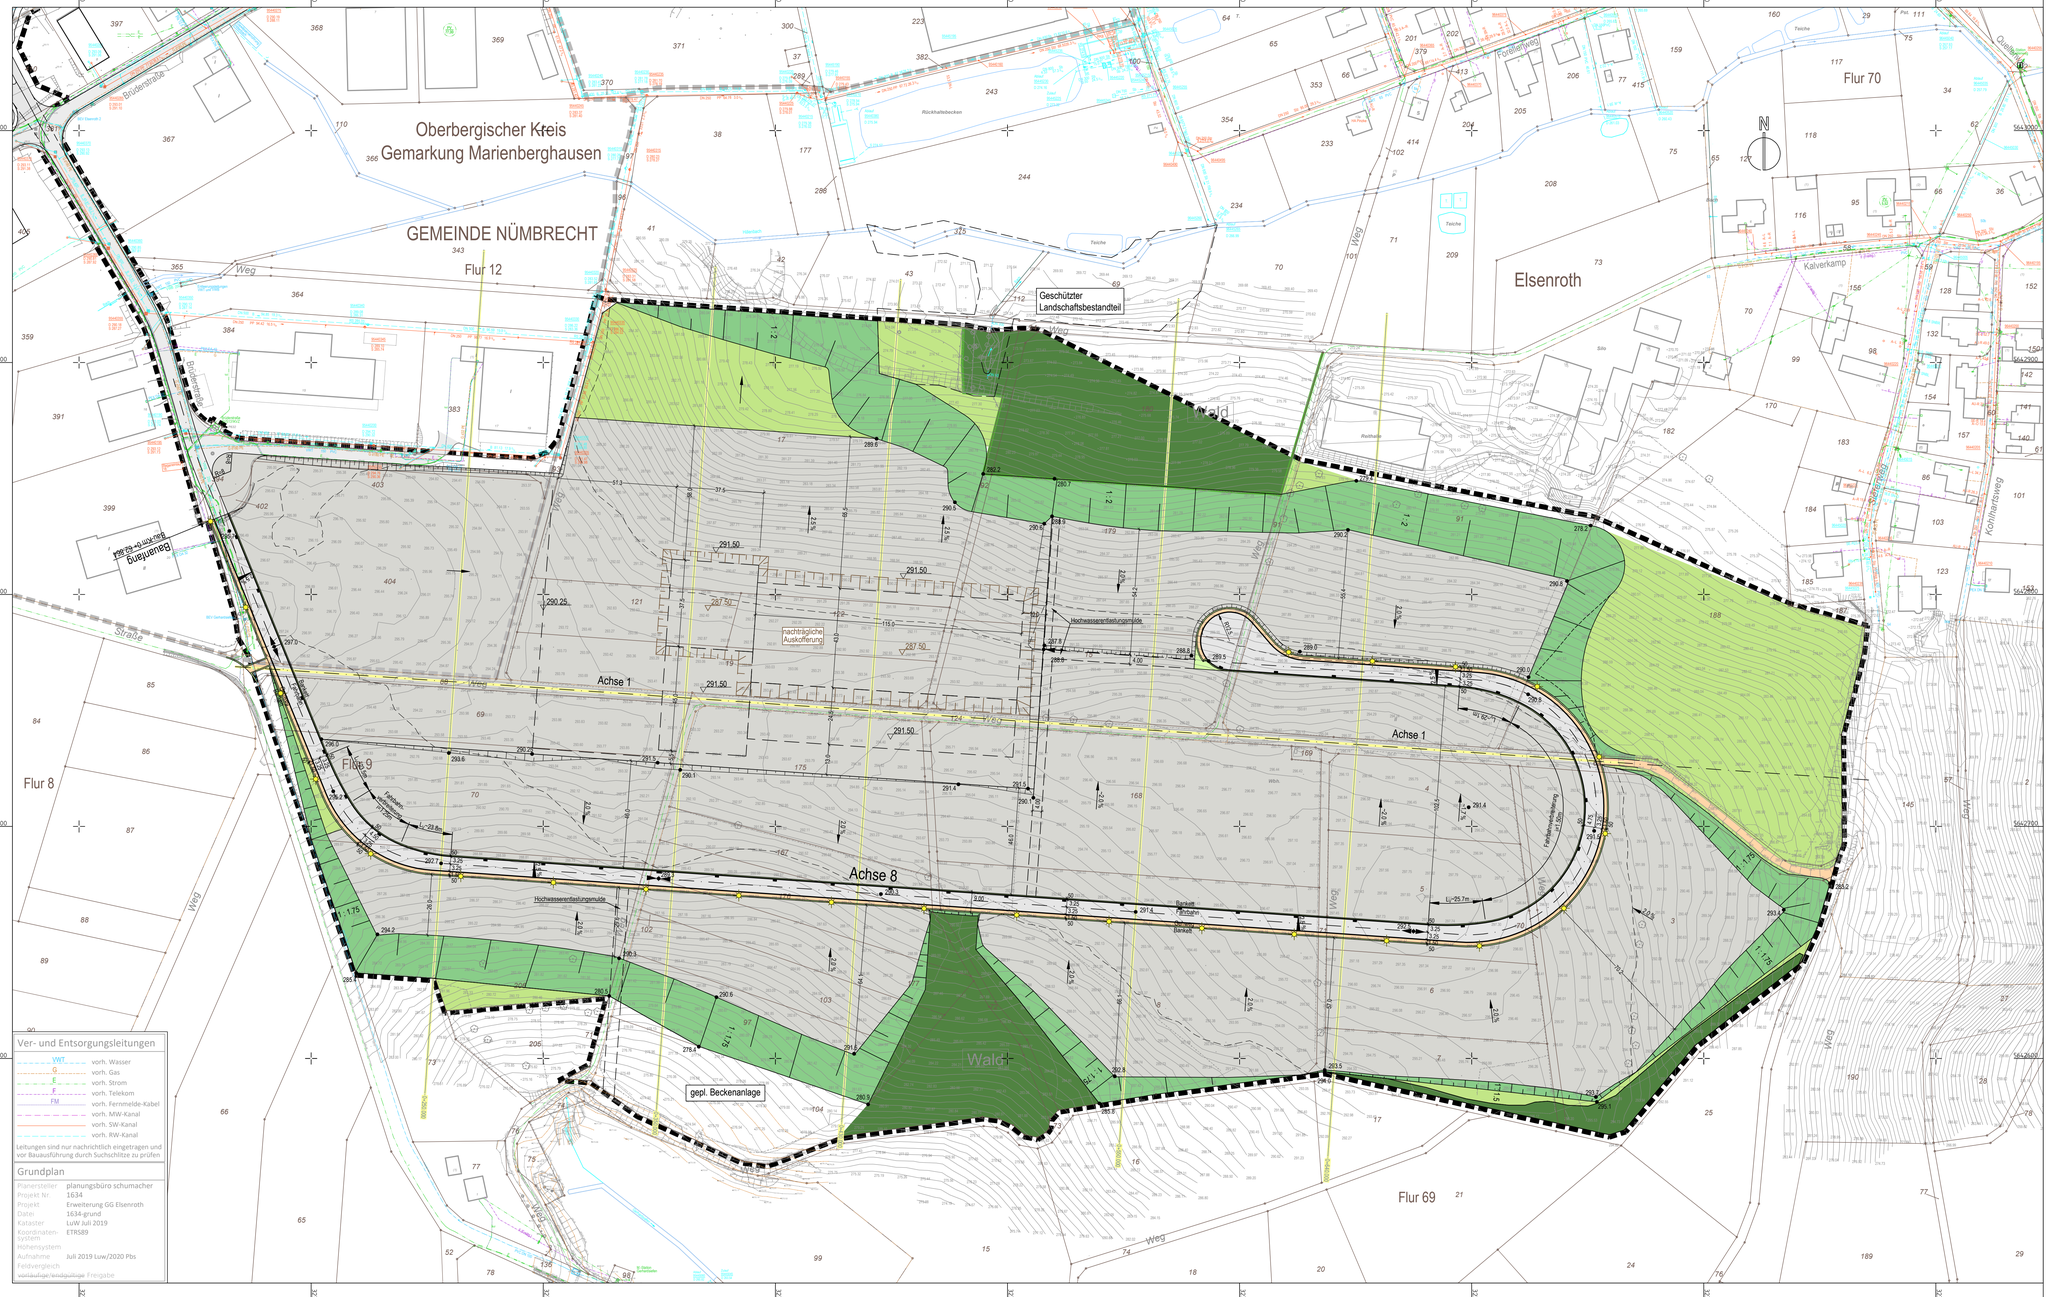

Legende:

- Fahrbahn
- Gehweg
- Bankett
- Grünfläche
- Böschung
- Gewerbefläche
- vorh. Waldflächen
- 291.0 — gepl. Höhe
- 2.0 % — gepl. Neigung
- gepl. Beleuchtung

Ver- und Entsorgungsleitungen

- WW — vorh. Wasser
- G — vorh. Gas
- E — vorh. Strom
- F — vorh. Telekom
- FM — vorh. Fernmelde-Kabel
- vorh. MW-Kanal
- vorh. SW-Kanal
- vorh. RW-Kanal

Leitungen sind nur nachrichtlich eingetragen und vor Bauausführung durch Suchschlitze zu prüfen.

Grundplan

Planersteller	planungsbüro schumacher
Projekt Nr.	1634
Projekt	Erweiterung GG Elsenroth
Datei	1634-grund
Kataster	LuW Juli 2019
Koordinaten-system	ETRS89
Höhensystem	
Aufnahme	Juli 2019 Luw/2020 Pbs
Feldvergleich	
vorläufig/endgültig	Freigabe

pbs planungsbüro schumacher gmbh

Planungsbüro Schumacher GmbH
Oststraße 8 D-51674 Wiehl
Telefon + 49 (0) 2262 - 72050
Telefax + 49 (0) 2262 - 72056
info@pbs-schumacher.de
www.pbs-schumacher.de
Amtsgericht Köln HRB 94421
Geschäftsführer:
Dipl.-Ing. Jürgen Schumacher

Niederlassung Thüringen (Arnstadt)
Lohmühlenweg 18a - D-99310 Arnstadt
Telefon + 49 (0) 3628 - 602815
Telefax + 49 (0) 3628 - 602821
arnstadt@pbs-schumacher.de
www.pbs-schumacher.de

Auftraggeber
Gemeinde Nümbrecht

Projekt
Erweiterung Gewerbegebiet Elsenroth

Gegenstand
Entwurfsplanung

Projekt Nr.	Maßstab	Unterlagen Nr.	Blatt Nr.
1634	1 : 1000	4	1

Darstellung
Lageplan
mit Darstellung der Nutzung

Blatt Gr.	1.10 x 0.59	bearb.	Niedecker
Datei	1634_4.1-LP	gez.	Niedecker
Status	EP	Projektl.	Schumacher

Gesehen / Genehmigt

Aufgestellt
Wiehl den 17.06.2020